


Maßangaben vorbehaltlich Bautoleranz und abzüglich Putzstärken
 Für Einbaumöbel ist immer Naturmaß zu nehmen


| | | | | | |
|-----------------------------|--------------------|-----------------------------|--------------------------------------|--------------------------|-----------------------------------|
| DATUM: 02.09.2020 | MASSSTAB: 1:100 | FREIGABE KÄUFER: | BAUVORHABEN: BVH SCHARNITZ | HAUS: Chalet 3 | PLANTITEL: Untergeschoß |
|-----------------------------|--------------------|-----------------------------|--------------------------------------|--------------------------|-----------------------------------|

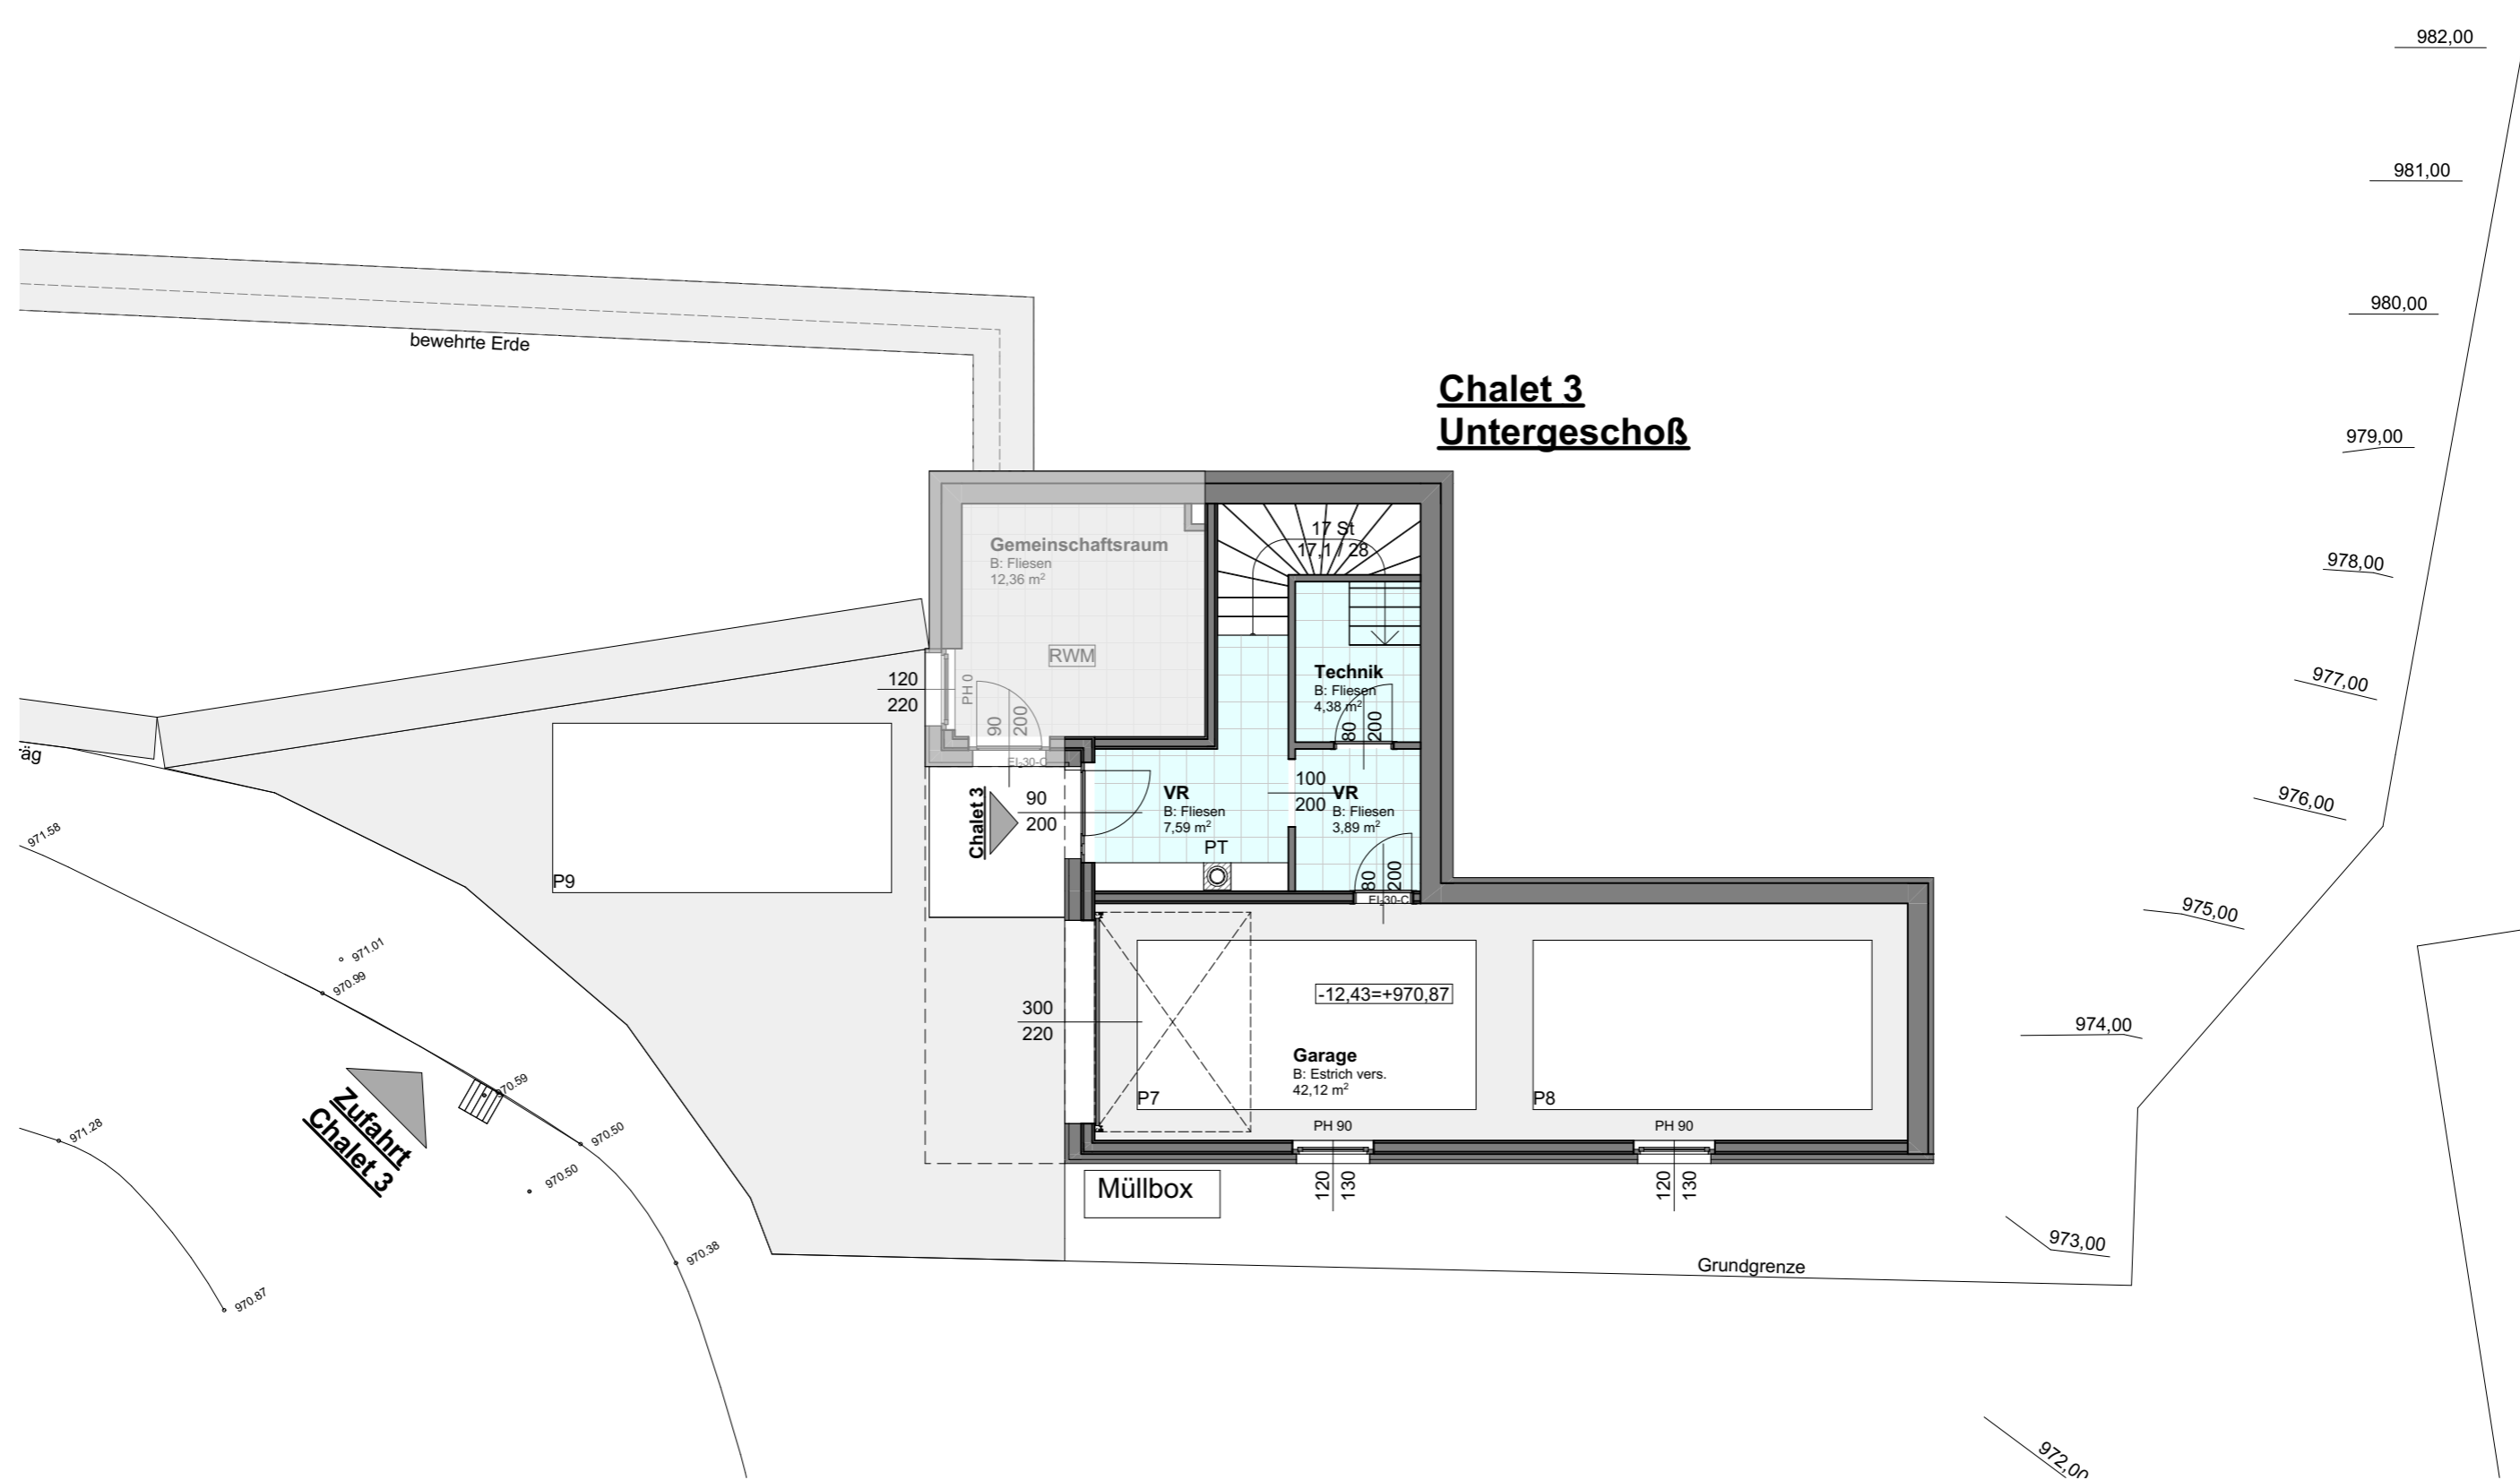

**Chalet 3
Untergeschoß**


Maßangaben vorbehaltlich Bautoleranz und abzüglich Putzstärken
Für Einbaumöbel ist immer Naturmaß zu nehmen

| | | | | | |
|-----------------------------|--------------------|-----------------------------|--------------------------------------|--------------------------|--|
| DATUM: 02.09.2020 | MASSSTAB: 1:100 | FREIGABE KÄUFER: | BAUVORHABEN: BVH SCHARNITZ | HAUS: Chalet 3 | PLANTITEL: Untergeschoß Variante |
|-----------------------------|--------------------|-----------------------------|--------------------------------------|--------------------------|--|

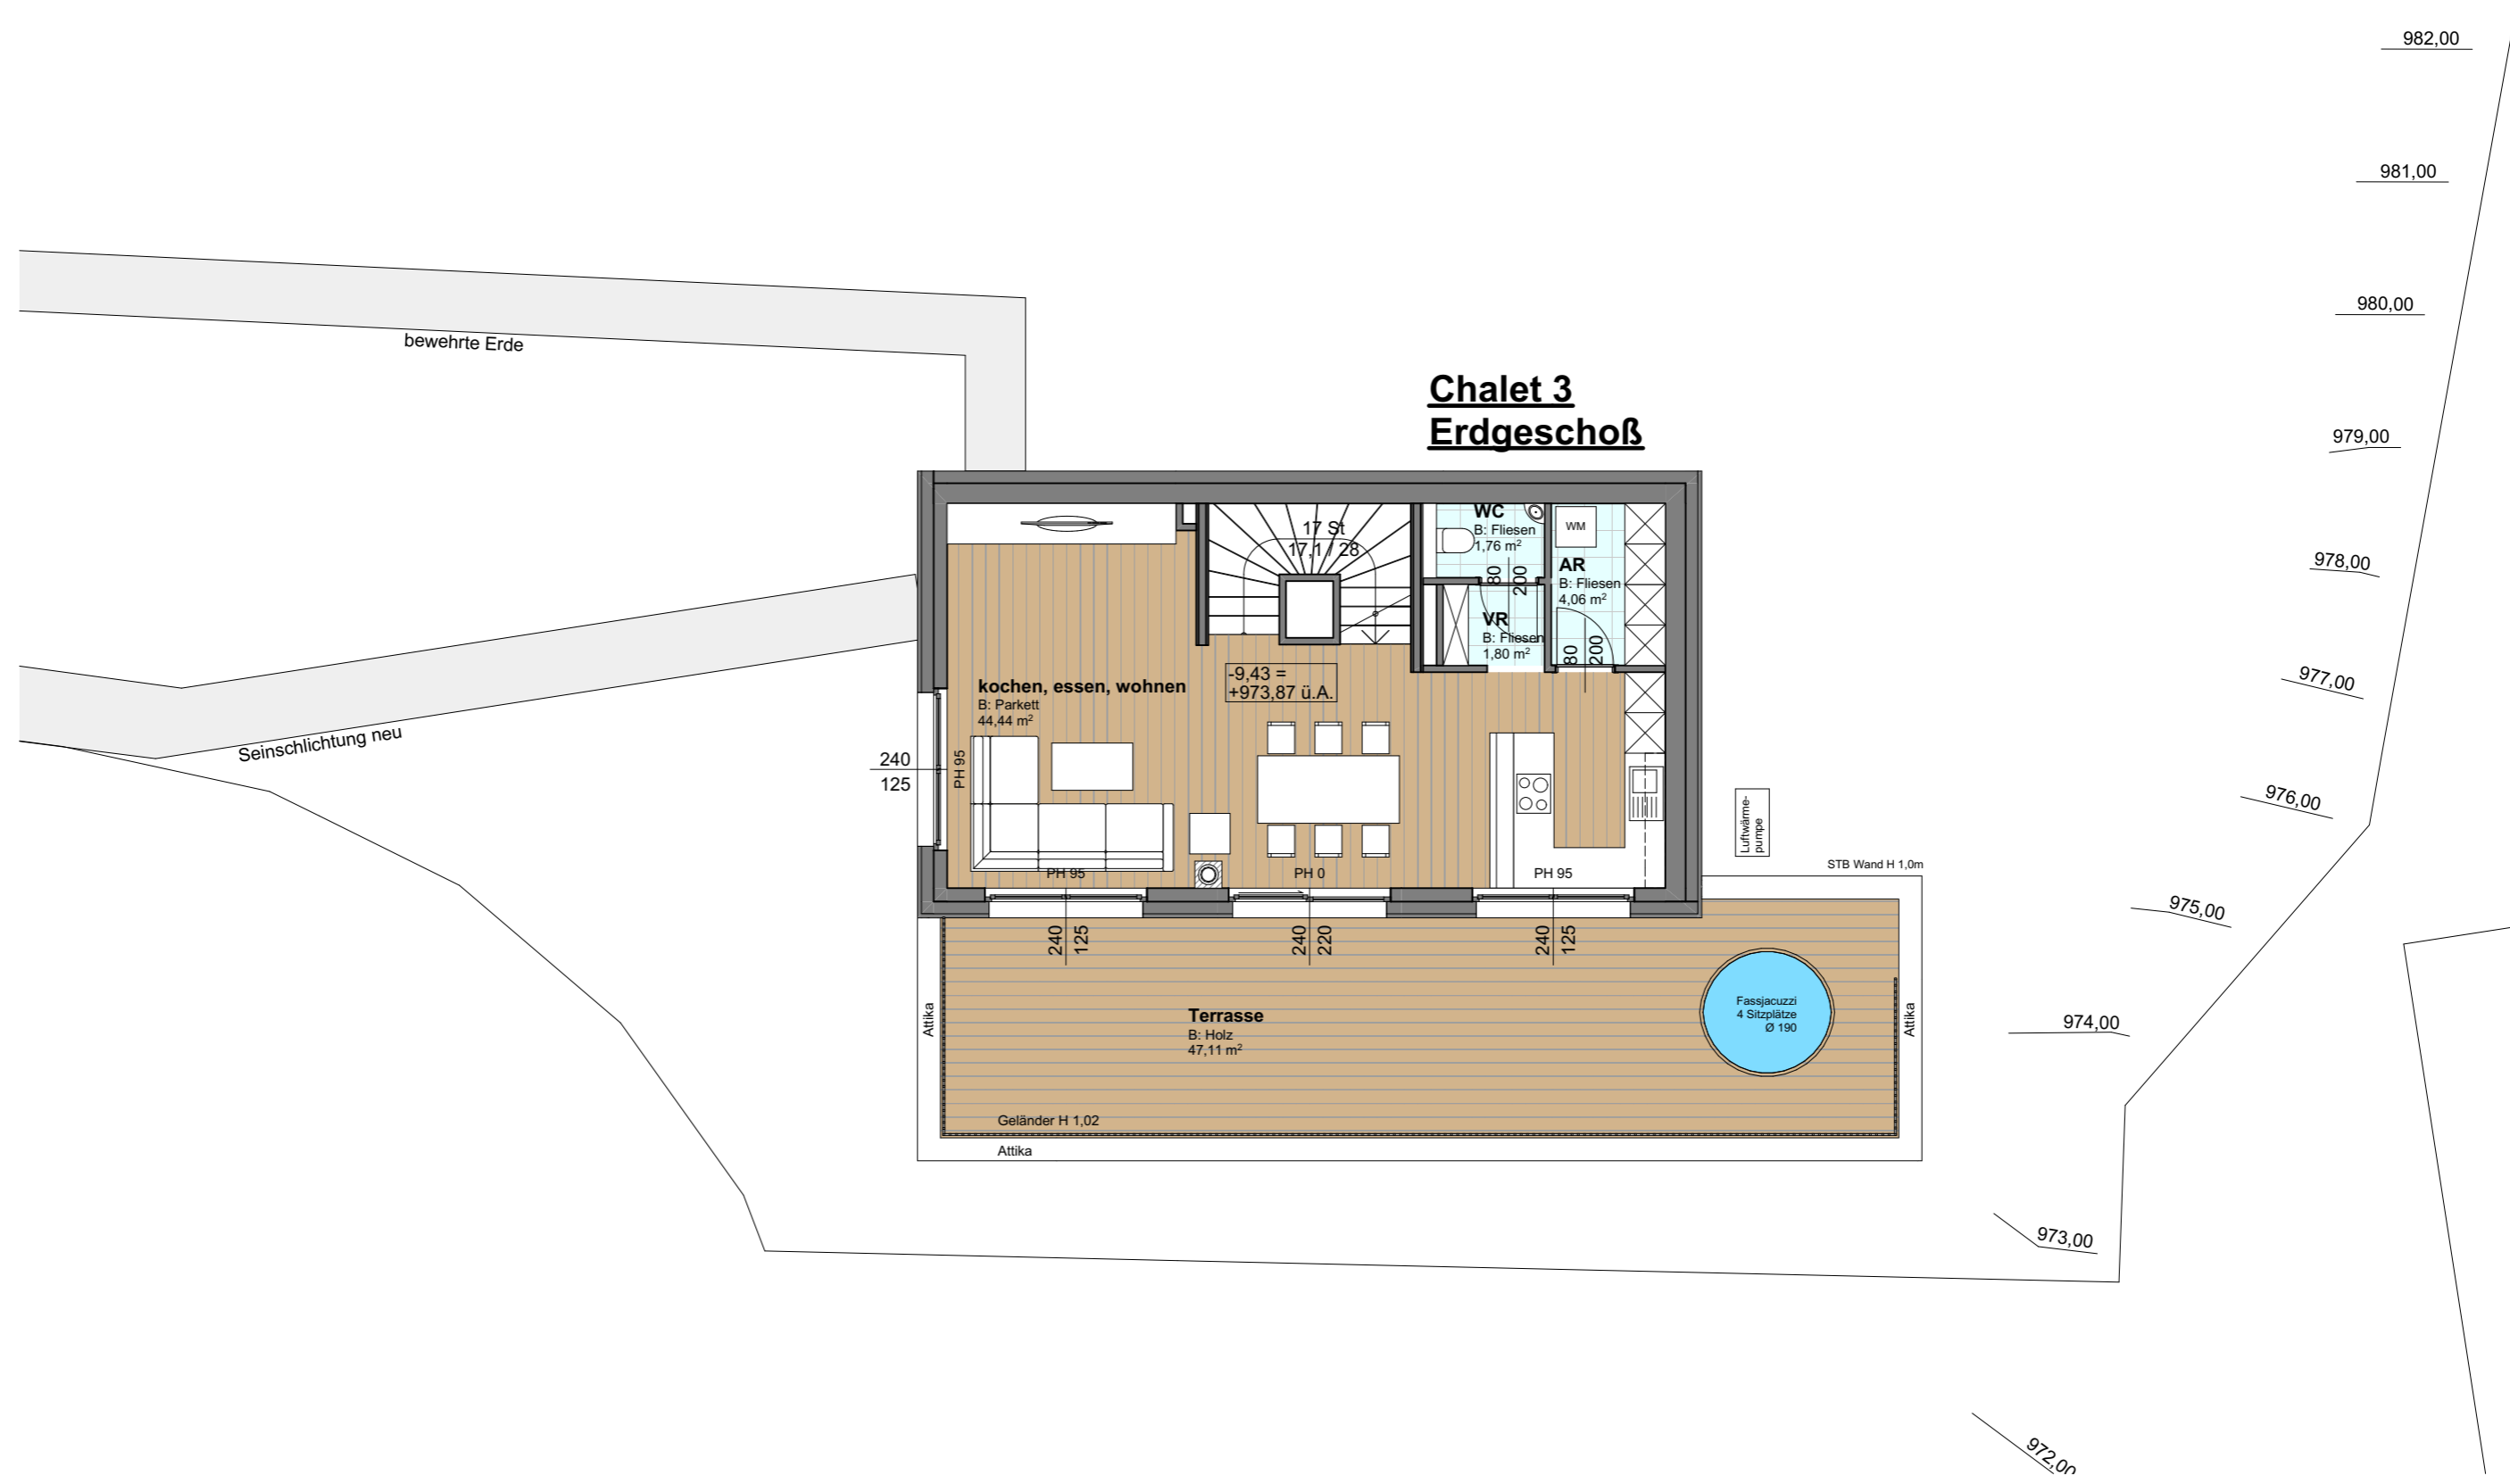


Maßangaben vorbehaltlich Bautoleranz und abzüglich Putzstärken
 Für Einbaumöbel ist immer Naturmaß zu nehmen

| | | | | | |
|-----------------------------|--------------------|-----------------------------|--------------------------------------|--------------------------|---------------------------------|
| DATUM: 02.09.2020 | MASSSTAB: 1:100 | FREIGABE KÄUFER: | BAUVORHABEN: BVH SCHARNITZ | HAUS: Chalet 3 | PLANTITEL: Erdgeschoß |
|-----------------------------|--------------------|-----------------------------|--------------------------------------|--------------------------|---------------------------------|

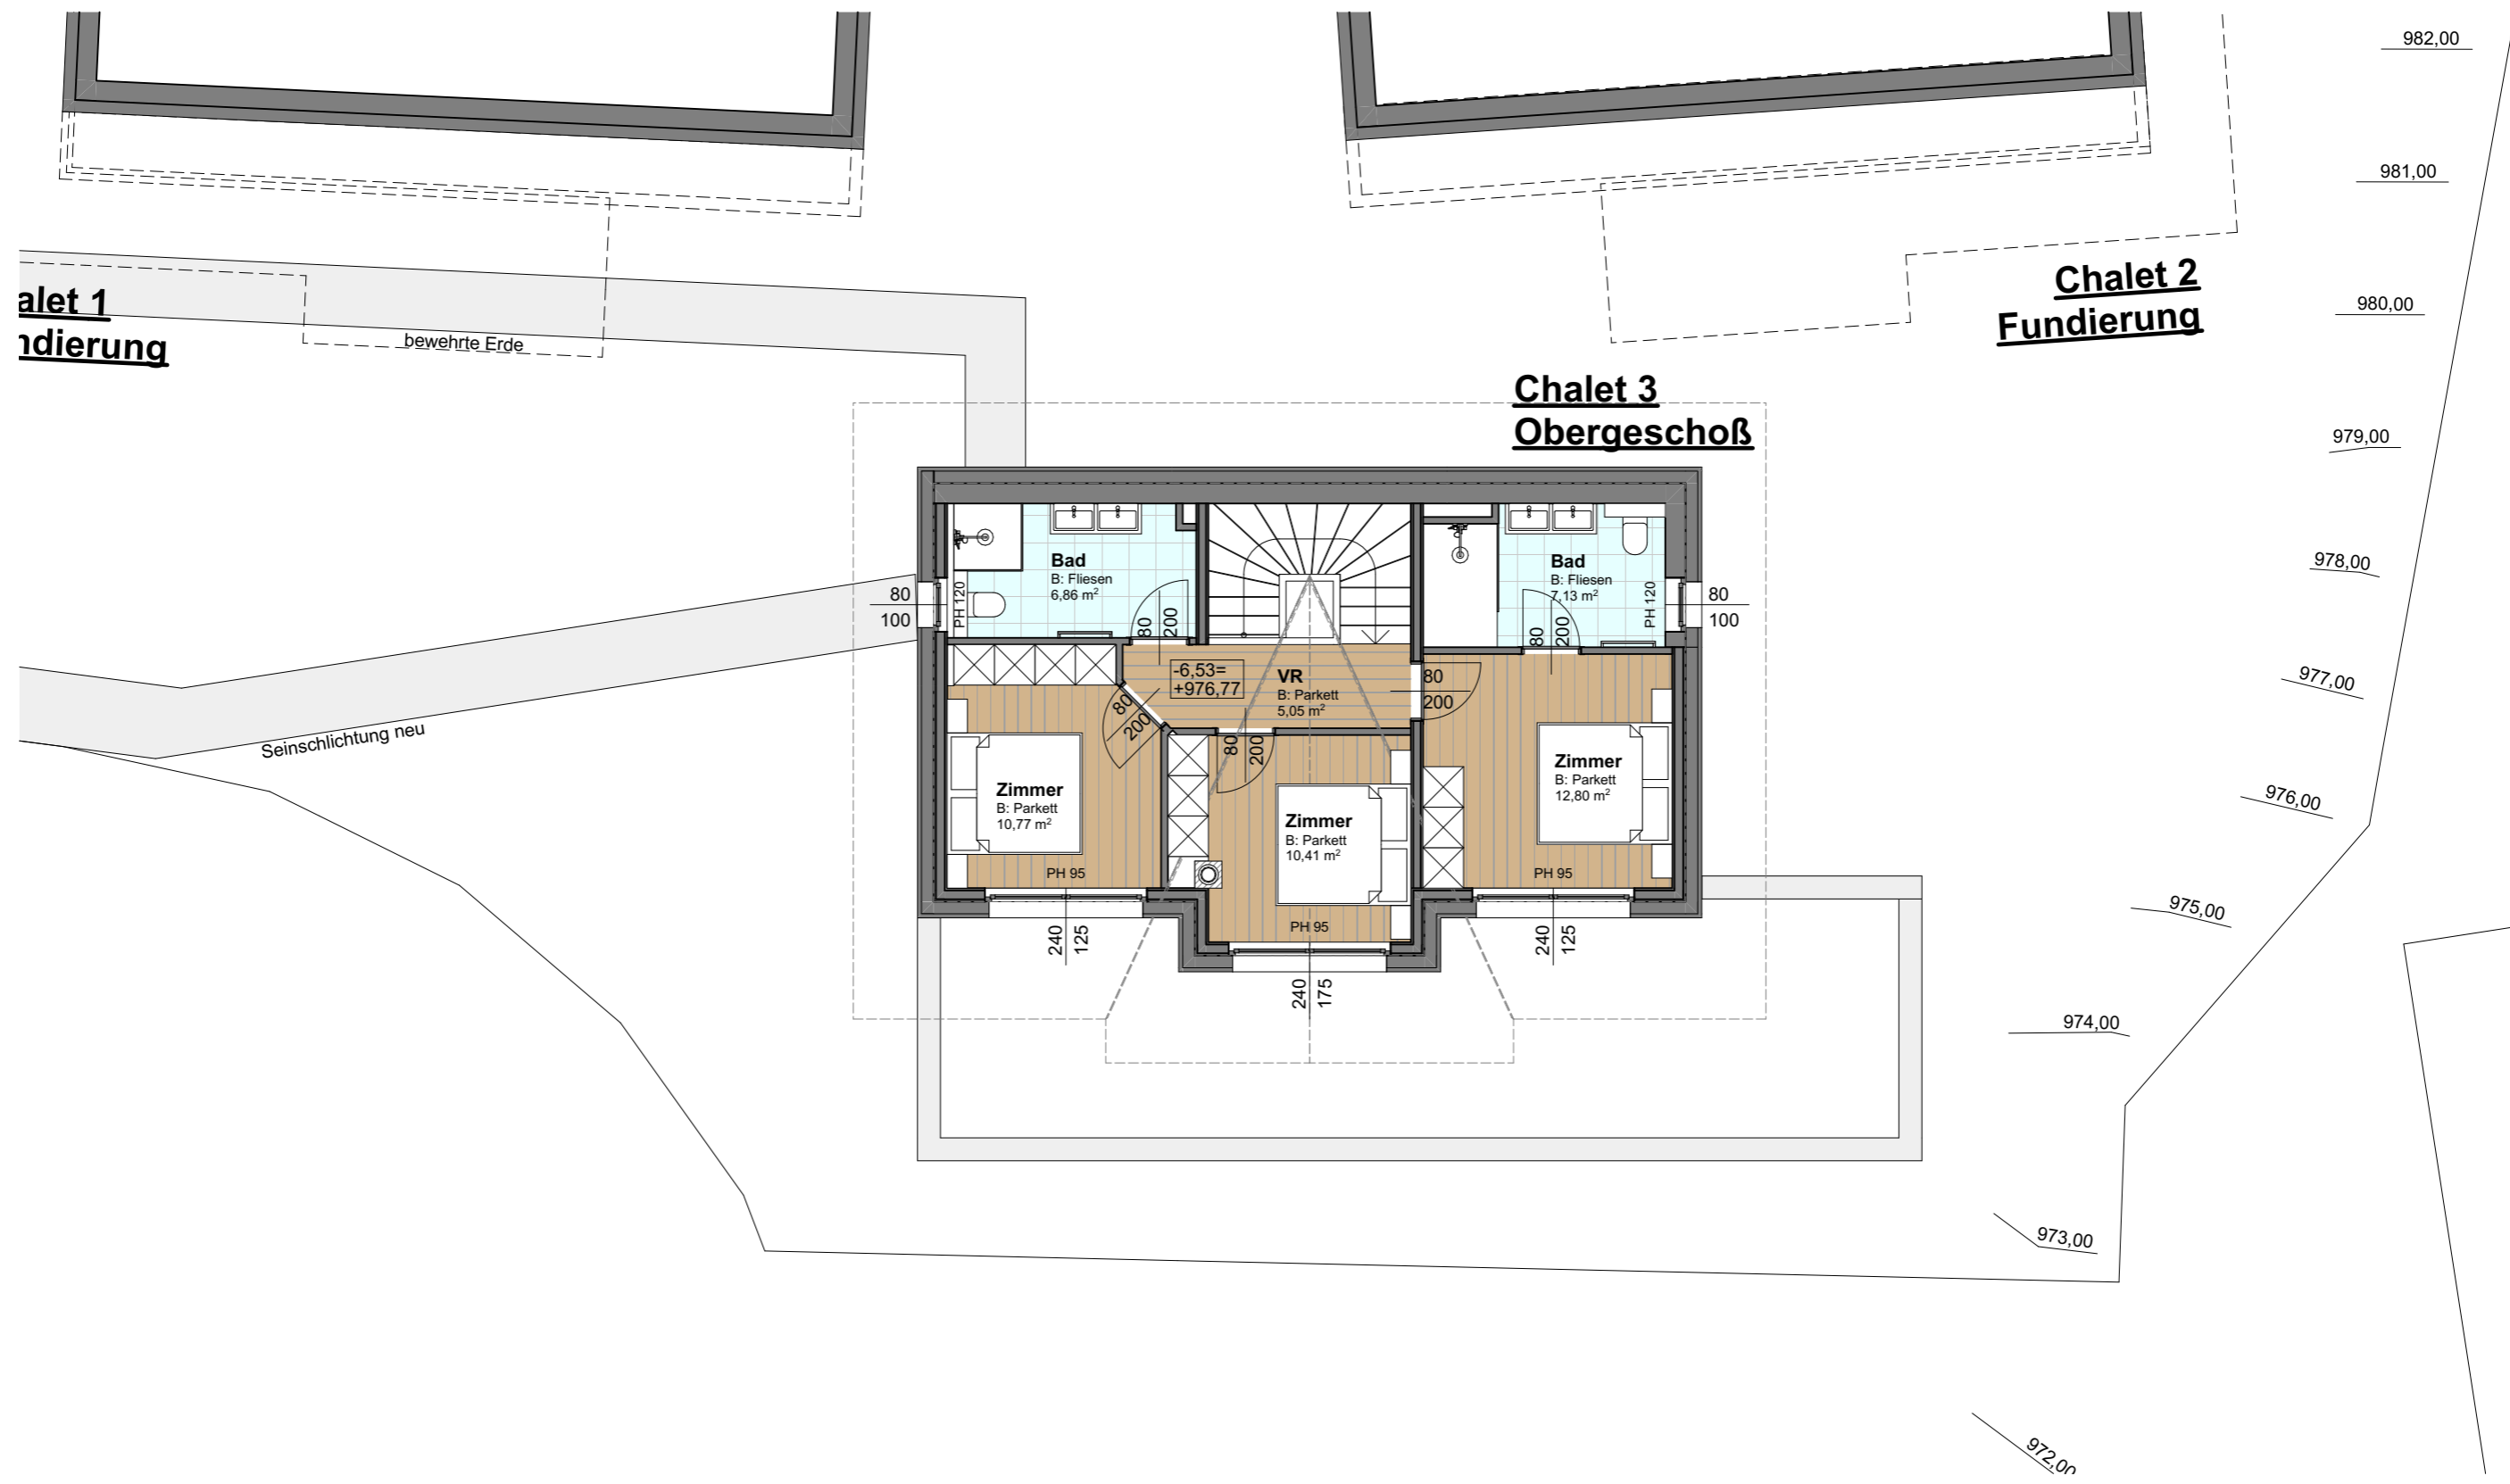

Maßangaben vorbehaltlich Bautoleranz und abzüglich Putzstärken
Für Einbaumöbel ist immer Naturmaß zu nehmen

| | | | | | |
|-----------------------------|--------------------|-----------------------------|--------------------------------------|--------------------------|----------------------------------|
| DATUM: 02.09.2020 | MASSSTAB: 1:100 | FREIGABE KÄUFER: | BAUVORHABEN: BVH SCHARNITZ | HAUS: Chalet 3 | PLANTITEL: Obergeschoß |
|-----------------------------|--------------------|-----------------------------|--------------------------------------|--------------------------|----------------------------------|

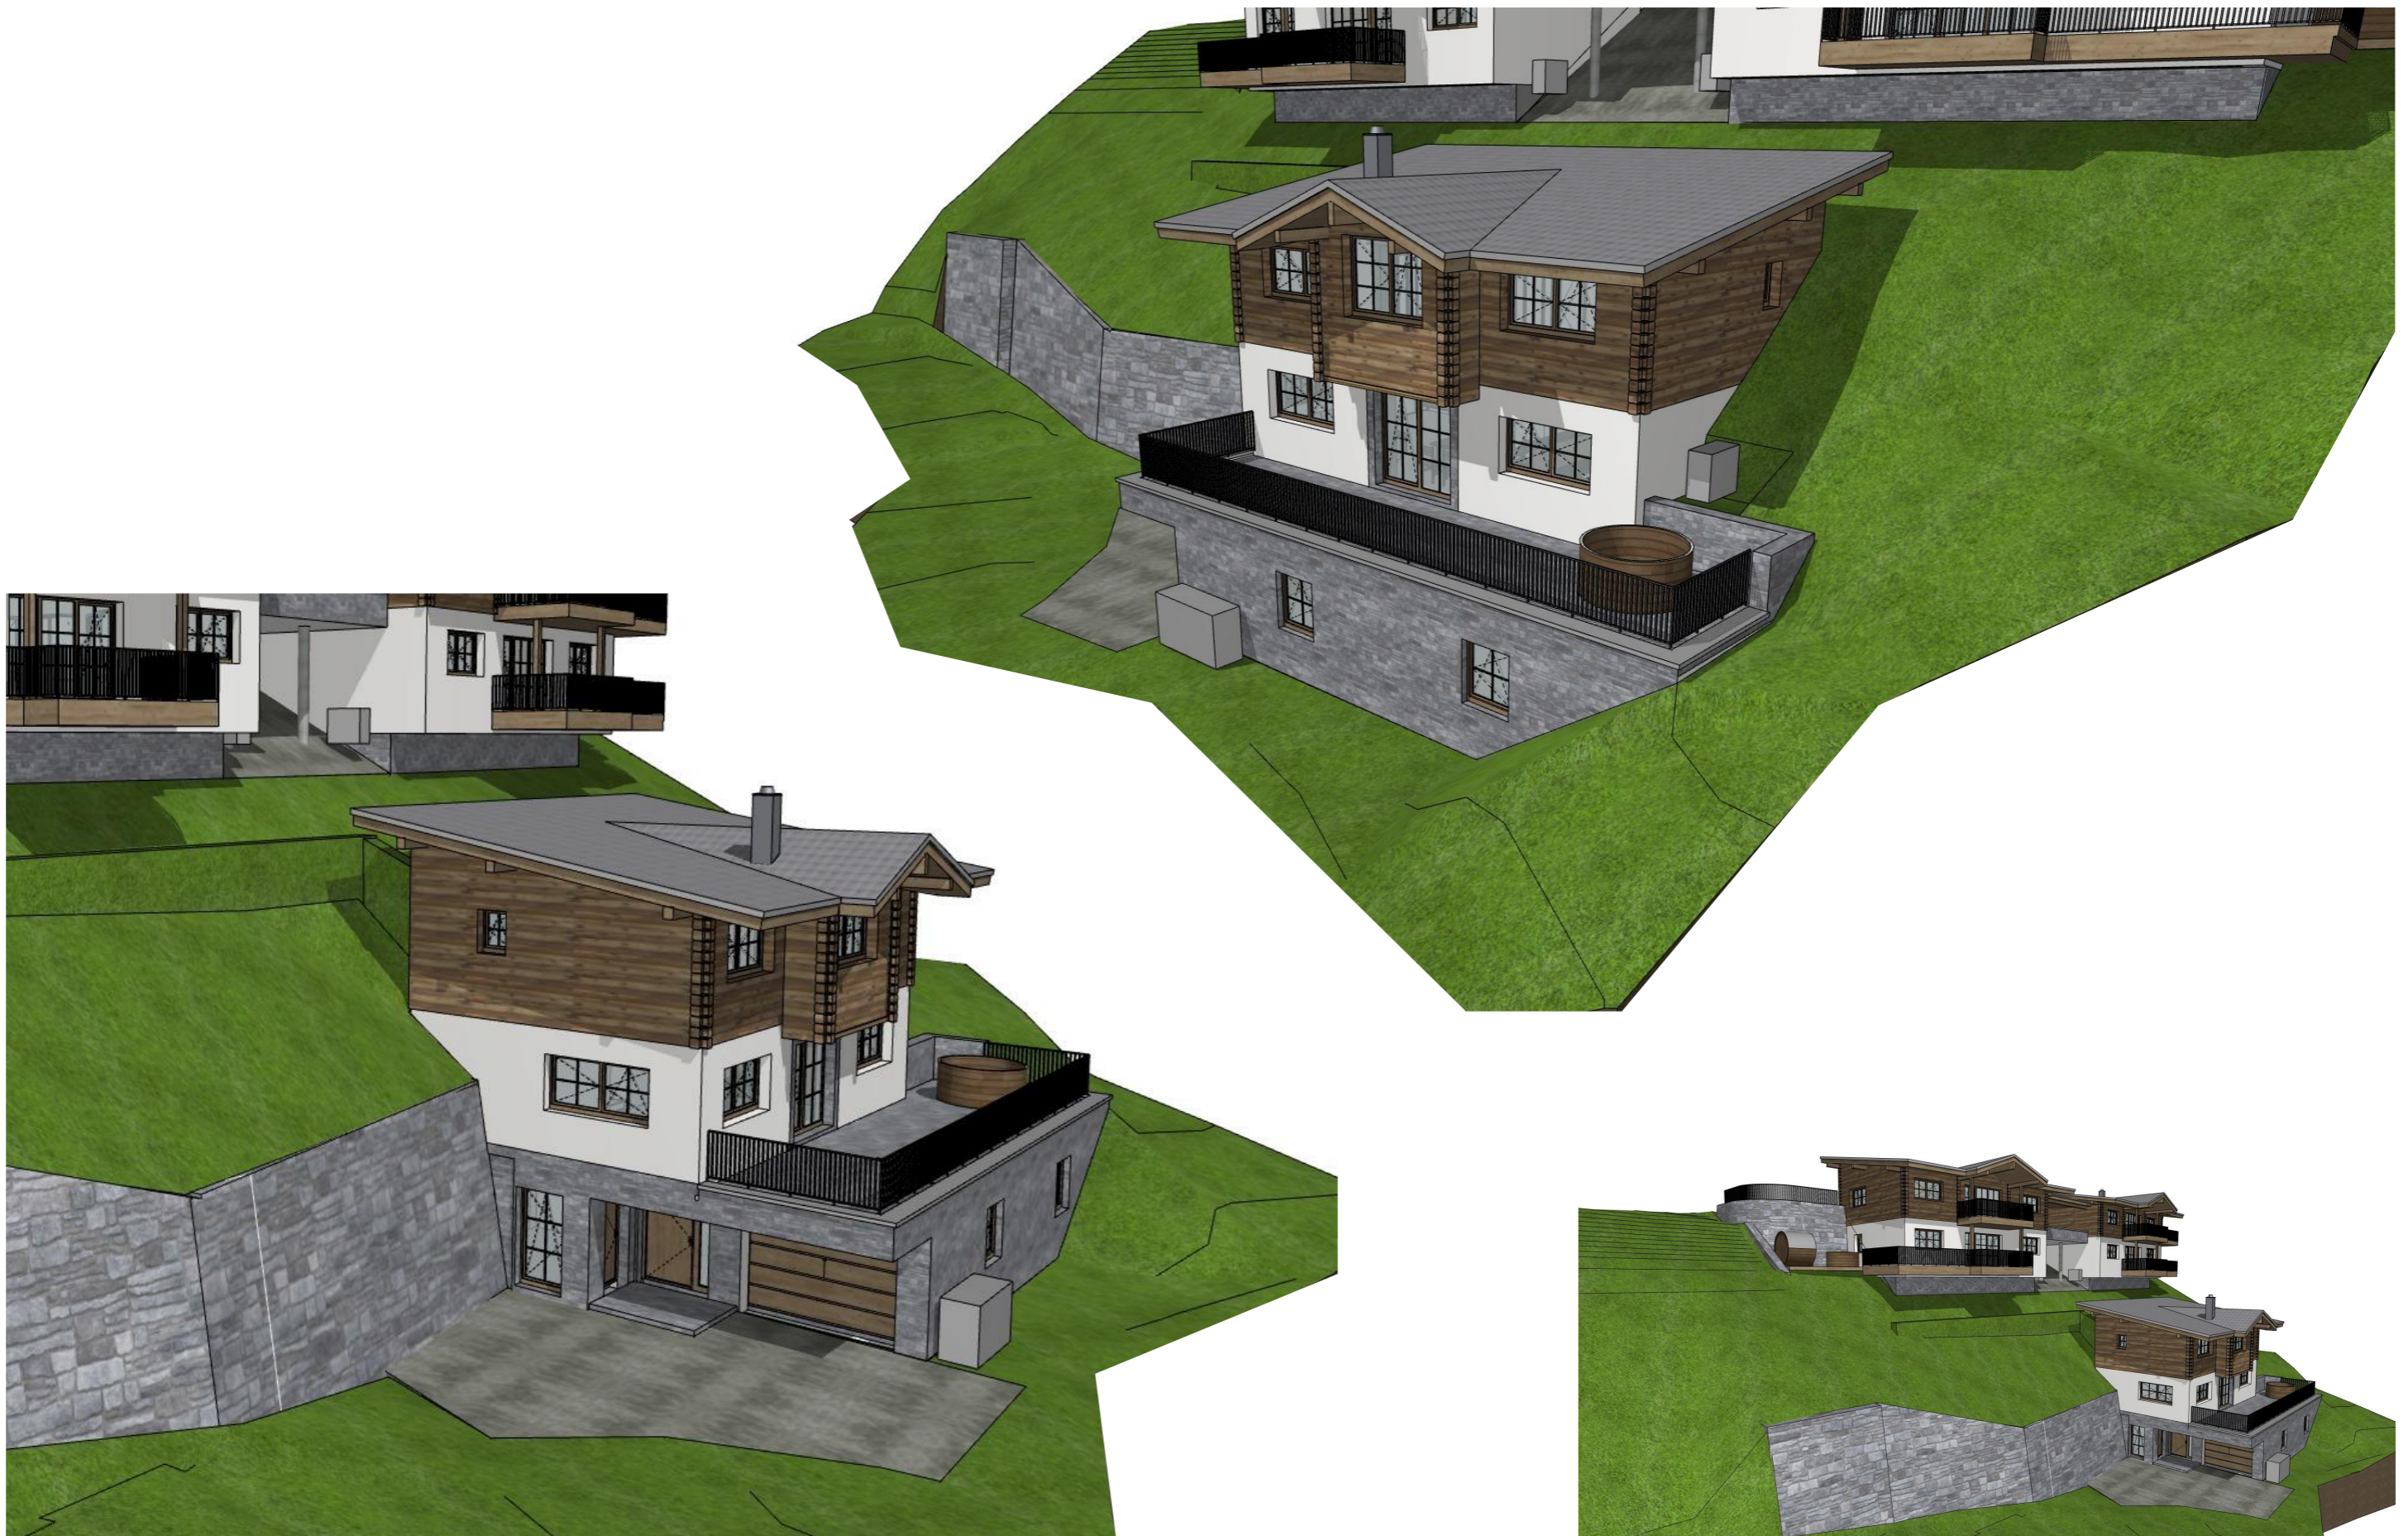

Maßangaben vorbehaltlich Bautoleranz und abzüglich Putzstärken
 Für Einbaumöbel ist immer Naturmaß zu nehmen

| | | | | | |
|-----------------------------|---|-----------------------------|--------------------------------------|--------------------------|--------------------------------|
| DATUM: 02.09.2020 | MASSTAB: 1:183,40, 1:249,20, 1:66,70 | FREIGABE KÄUFER: | BAUVORHABEN: BVH SCHARNITZ | HAUS: Chalet 3 | PLANTITEL: Ansichten |
|-----------------------------|---|-----------------------------|--------------------------------------|--------------------------|--------------------------------|